


1250

M-100

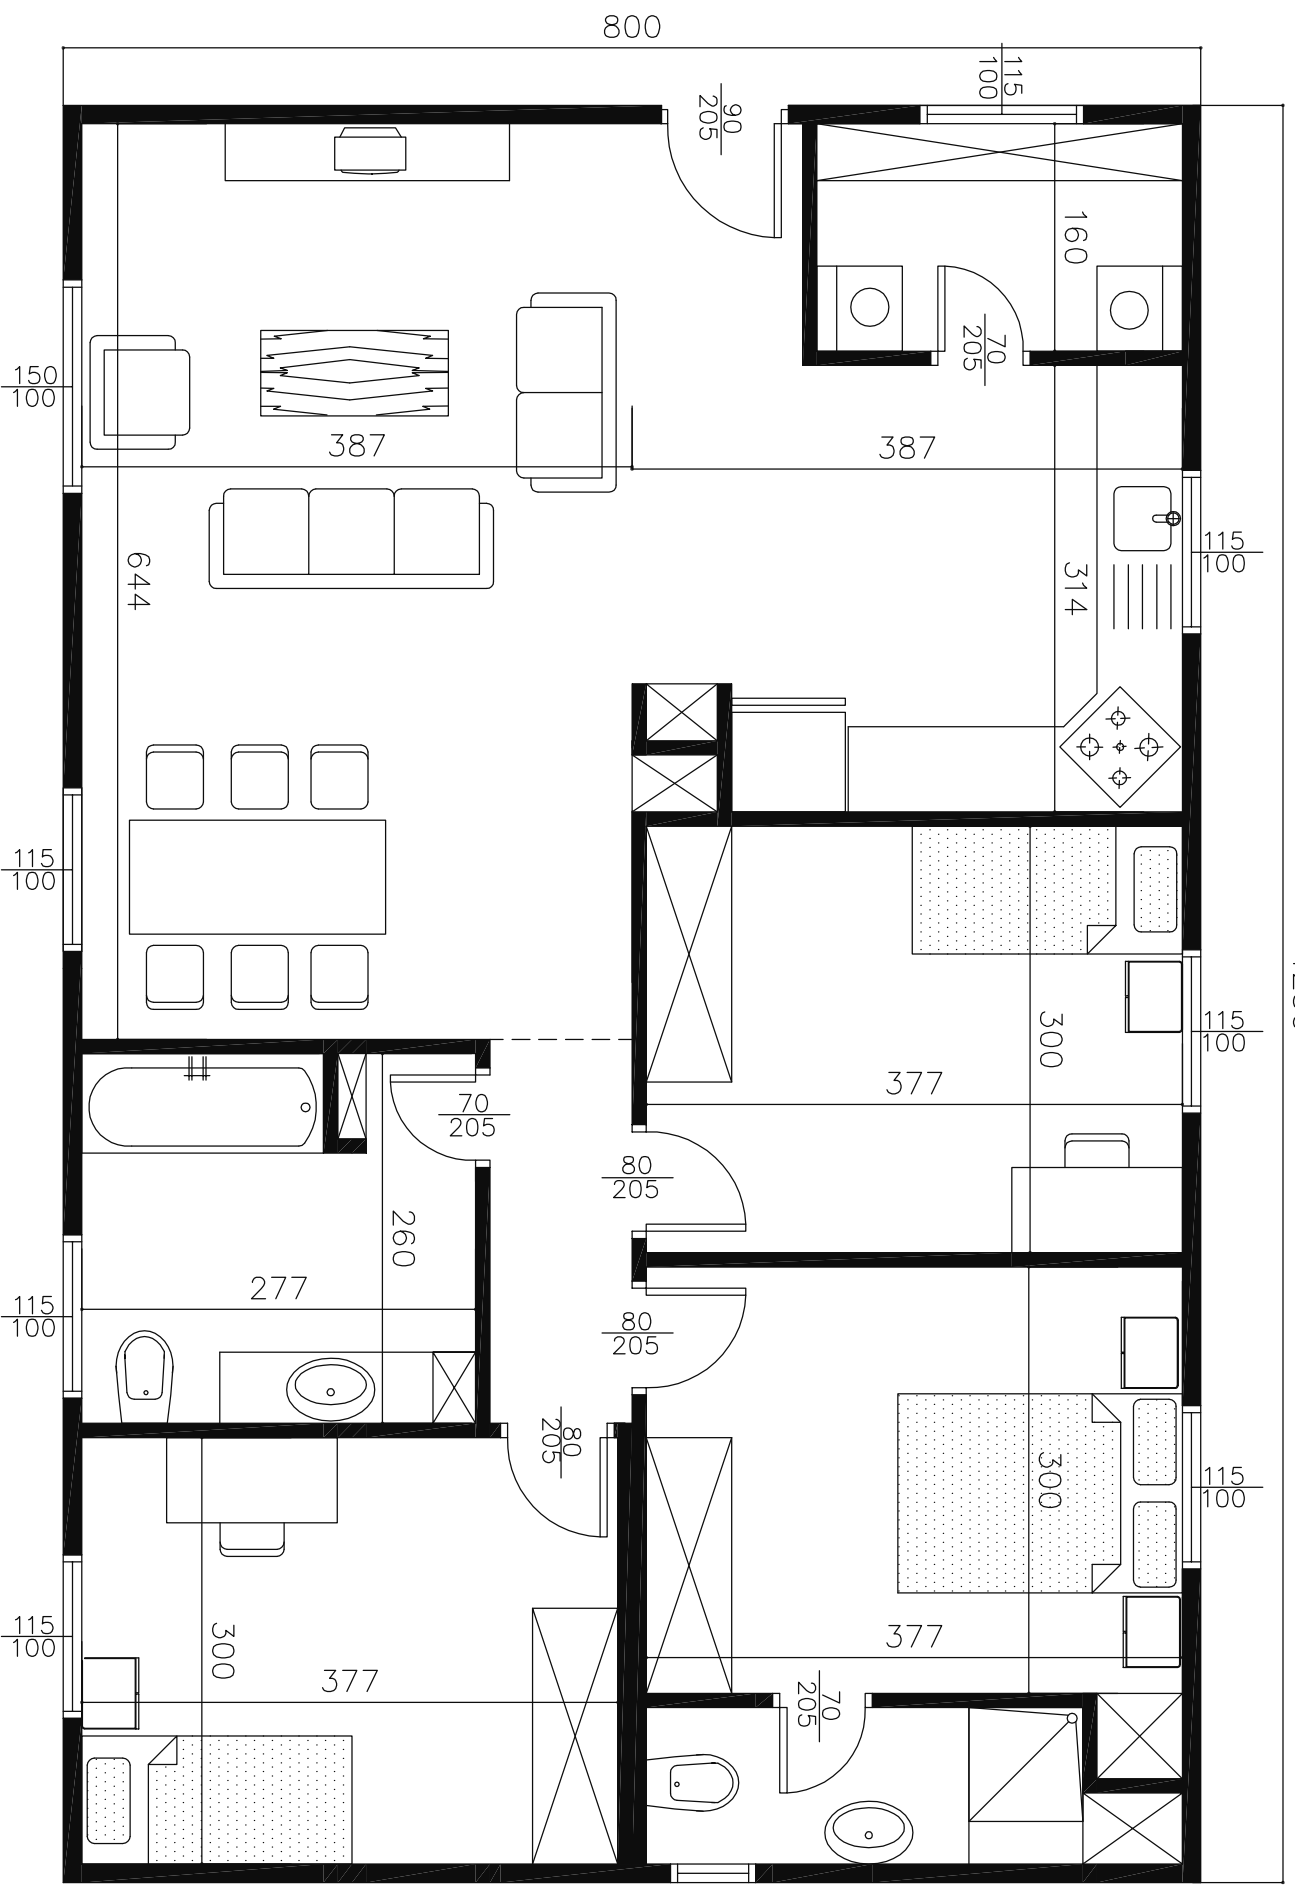

03-9711904:טלפון 03-9731640:טלפקס  
 E-mail: elr@elr.co.il

אזור תעשורת נתיב  
 www.elr.co.il

שטח: 100.00 מ"ר  
 חדרים/אזורי: 8.00/12.50  
 קנה מידות: 1:50  
 תאריך: 01-01-09