


M-140

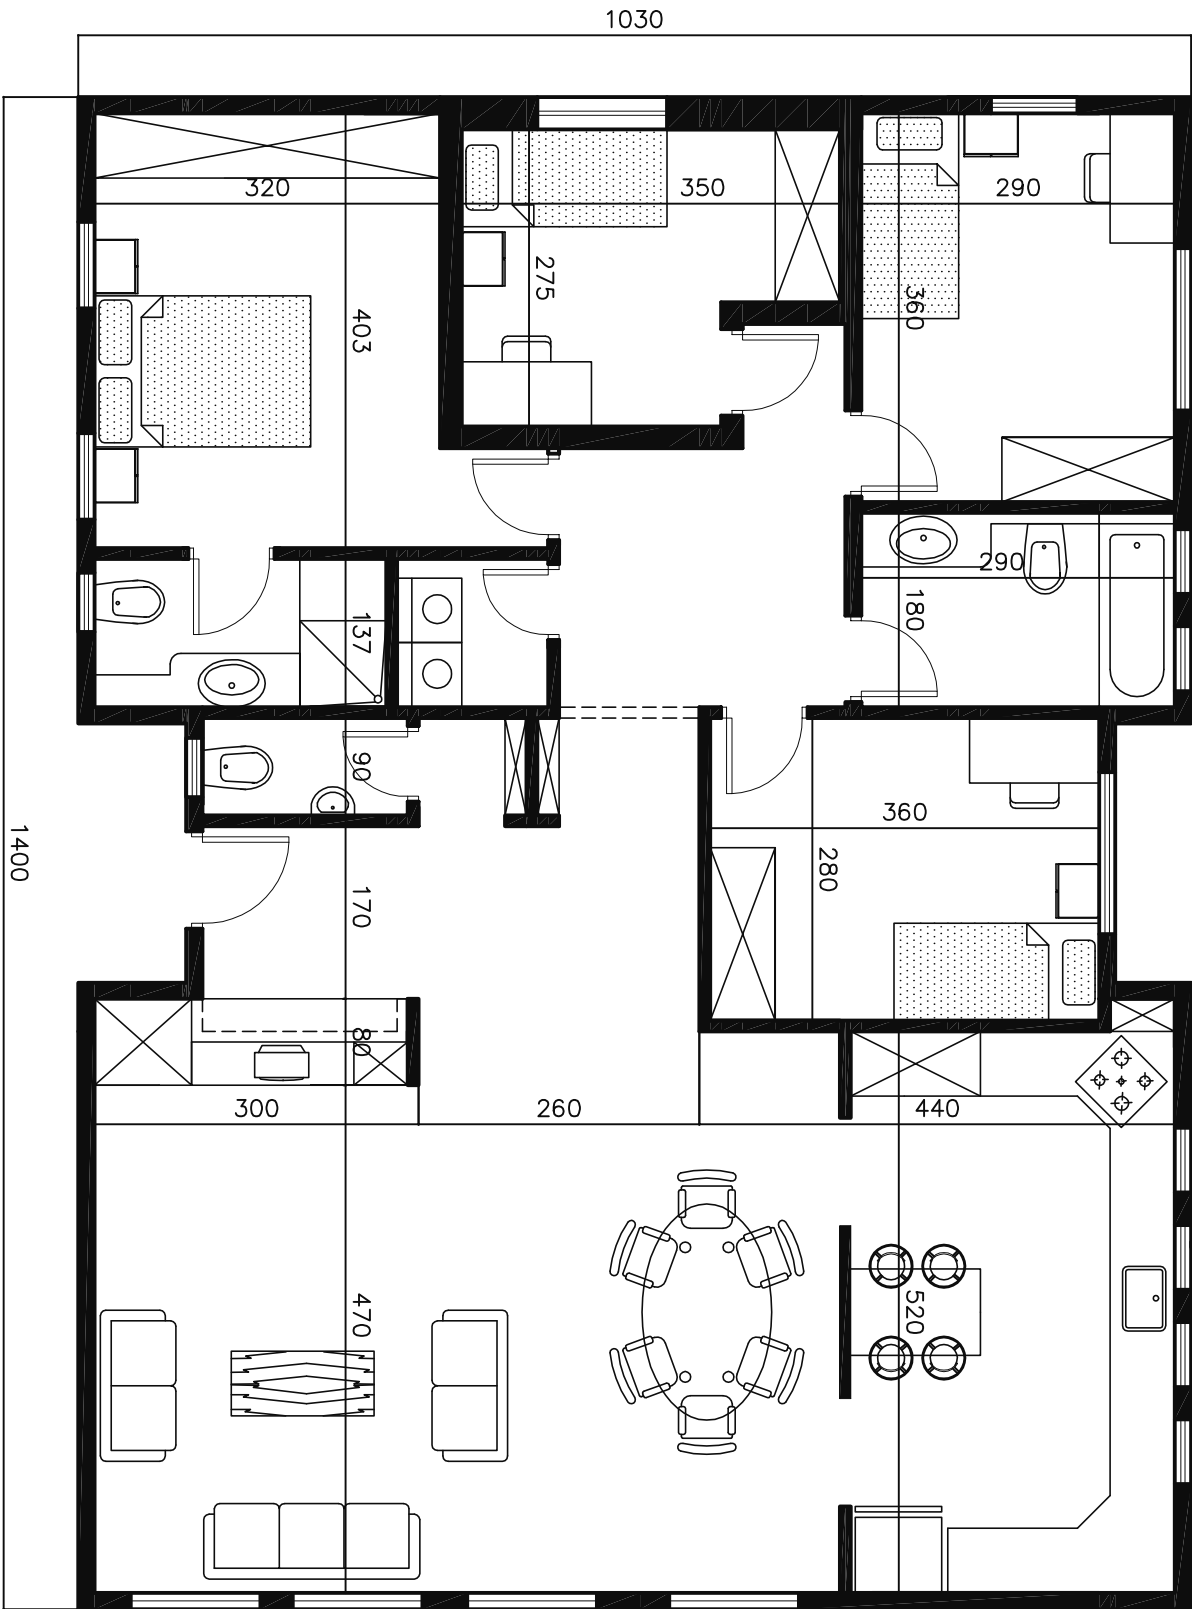

03-9711904:טלפקט 03-973640:טלפקט  
E-mail: elr@elr.co.il

אדאר אנעשורד נונר  
www.elr.co.il

אגלרן הנדסה בנייה

טקט: 140 ת"ר

ארא/ראד: 10.30\14.00

קנר מידר: 1:75

טאר: 01-01-09

טאר: