


M-040

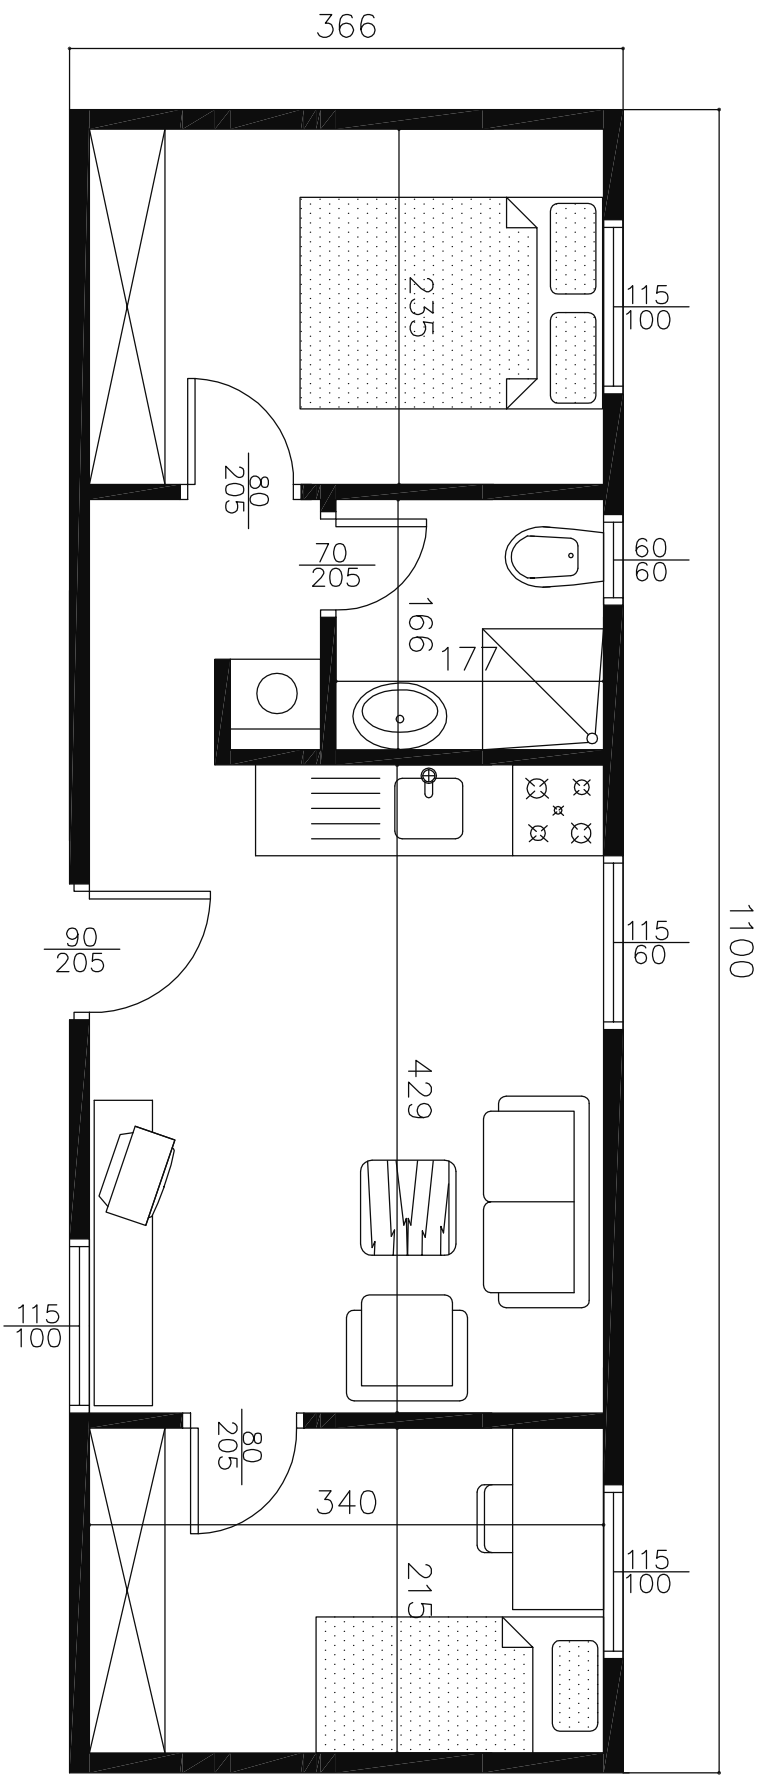

פיקוח: 03-9731640:טל  
E-mail: elr@elr.co.il

אזור תנועה נדב"ג  
www.elr.co.il

# אגרון הנדסה בע"מ

תאריך: 4.26.17

תאריך/מס': 3.66/11.00

מספר תוכנית: 1:50

תאריך: 01-01-09