


M-048

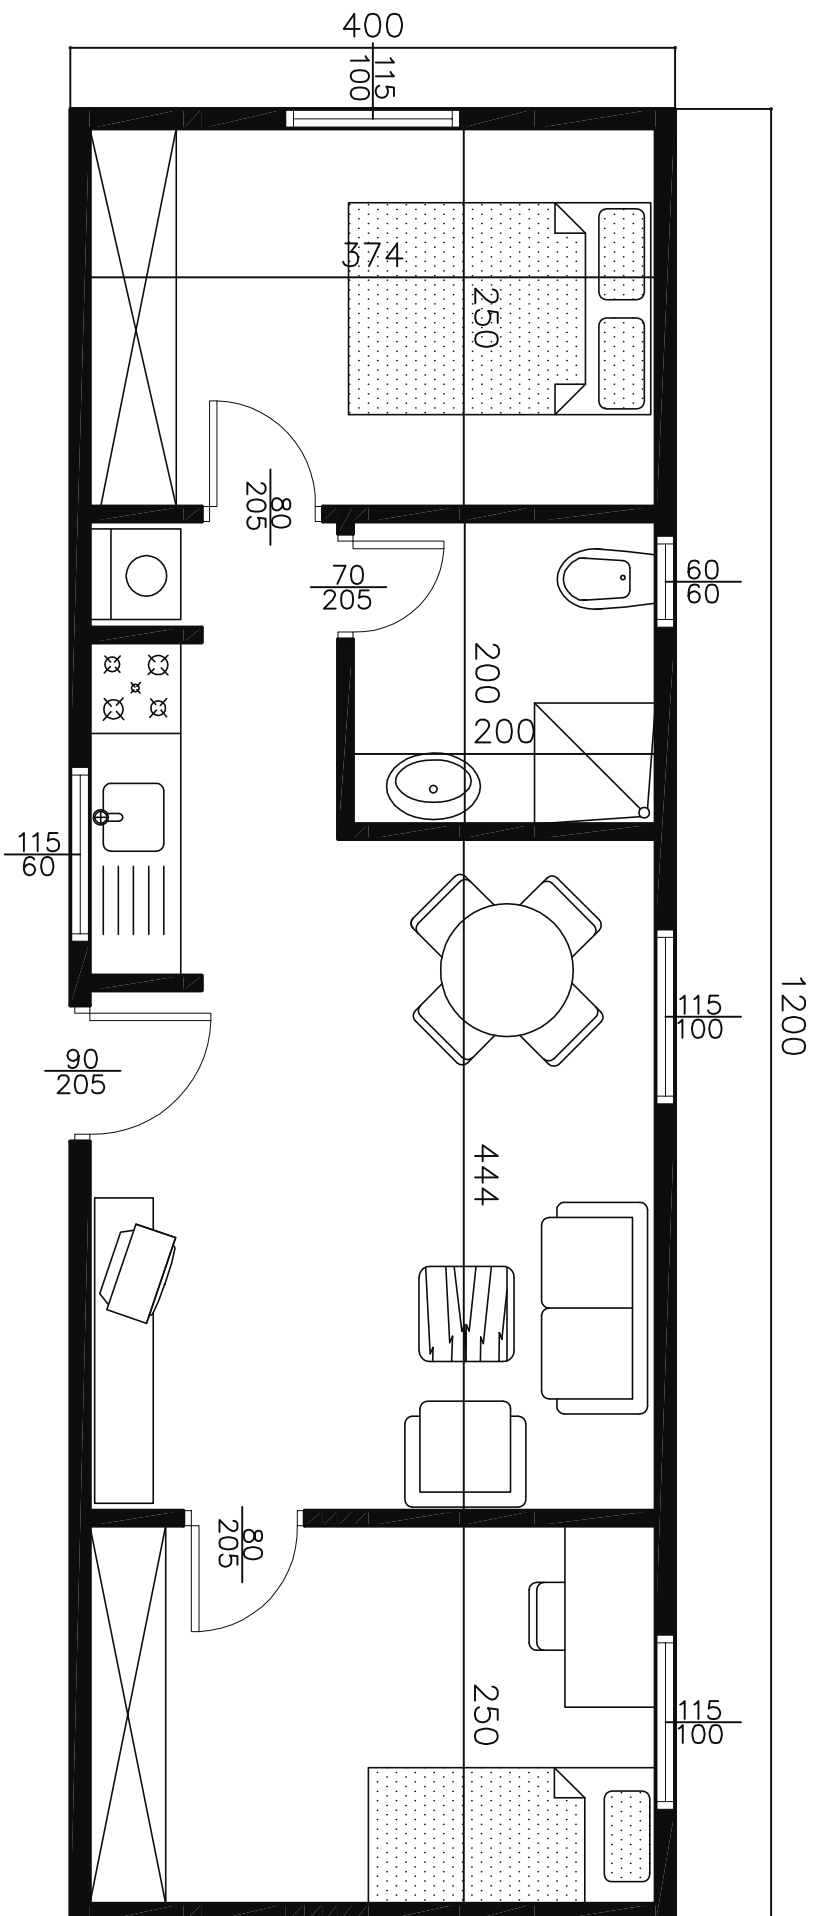

03-9711904:0729 03-973640:720
E-mail: elr@elr.co.il

אזור תעשייה נובריג
www.elr.co.il

ארזור הנדסה בע"מ

שטח: 48.00 מ"ר

מחיר/מ"ר: 4.00/12.00

מקום מידות: 1:50

תאריך: 01-01-09