


M-080

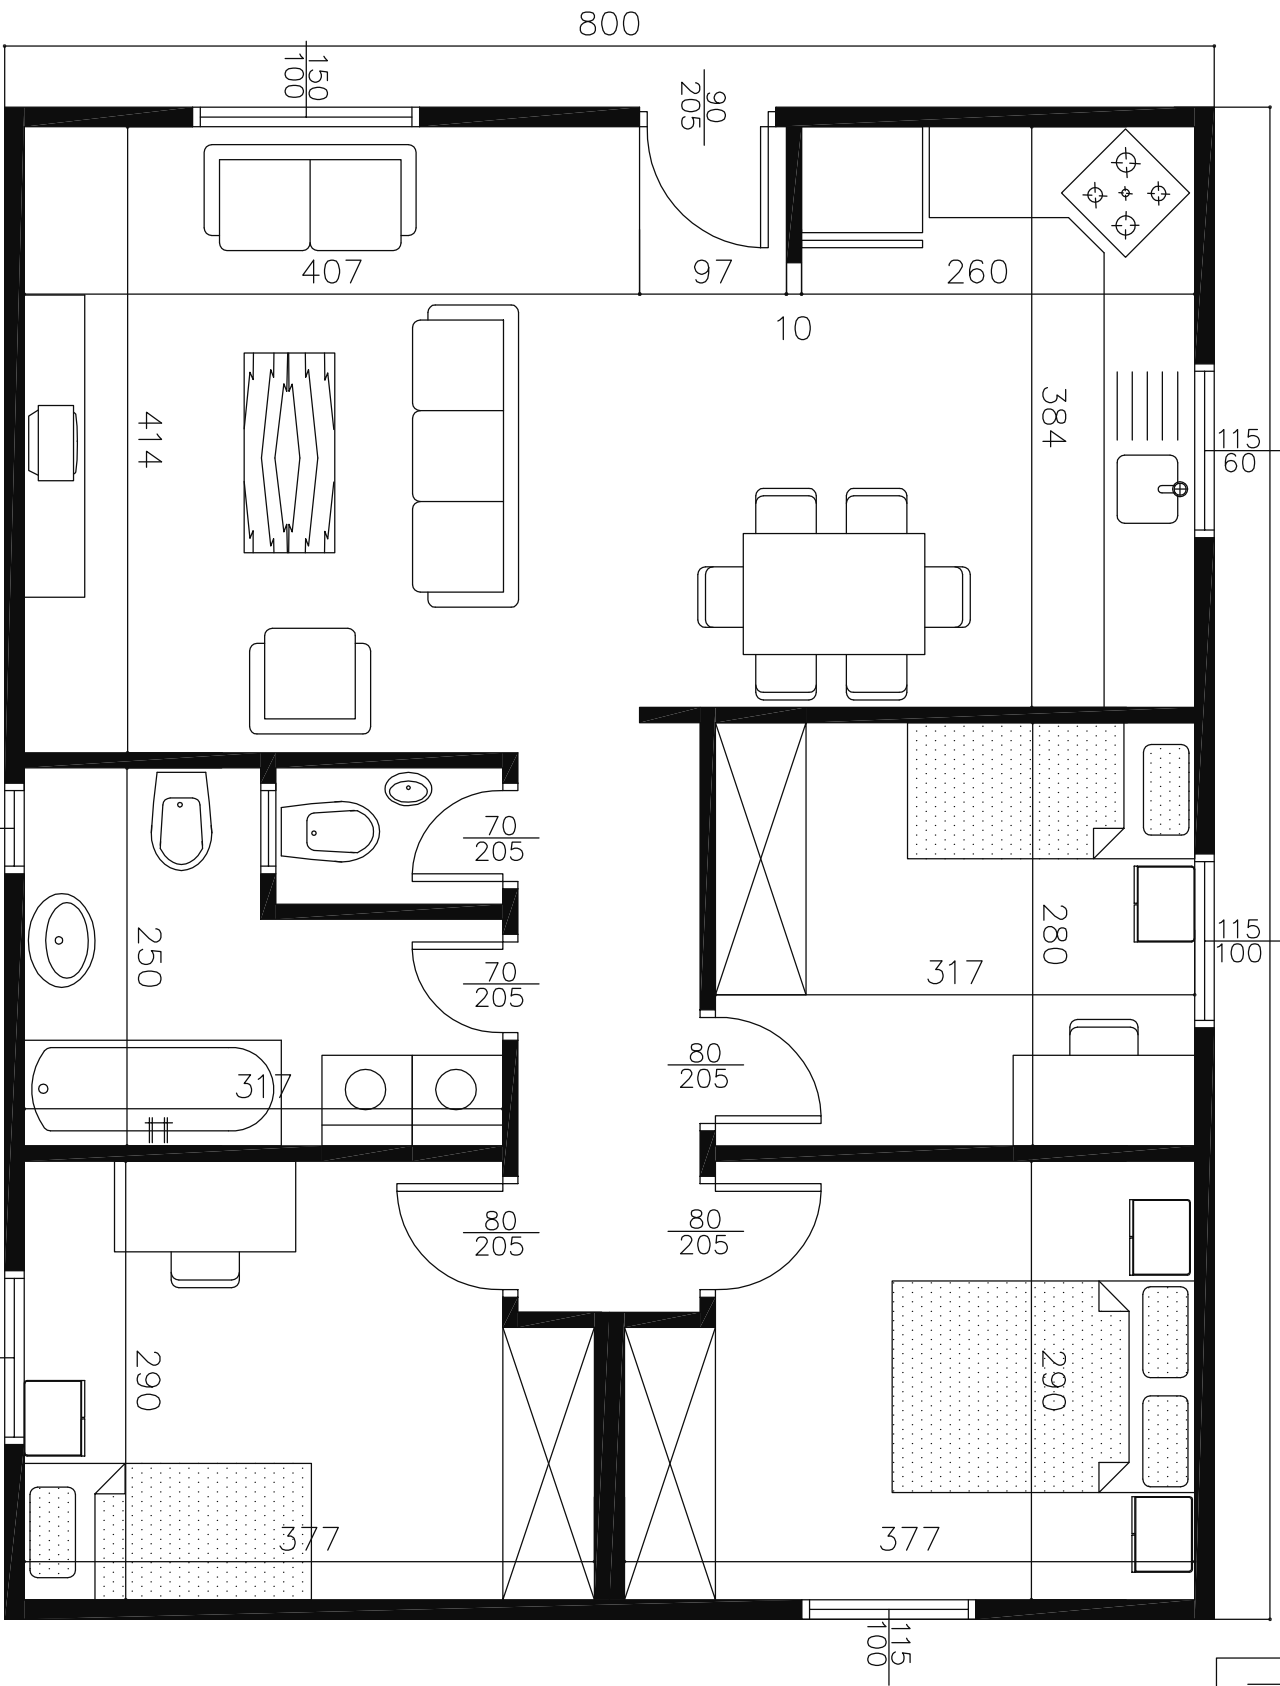

טל: 03-9731640 03-9711904  
 E-mail: elr@elr.co.il

אזור תעשיר תנ"ג  
 www.elr.co.il

# אגלרון הנדסה בע"מ

שטח: 80.00 מ"ר

רוחב/אורך: 8.00/10.00

קנה מידה: 1:50

תאריך: 01-01-09