M-070

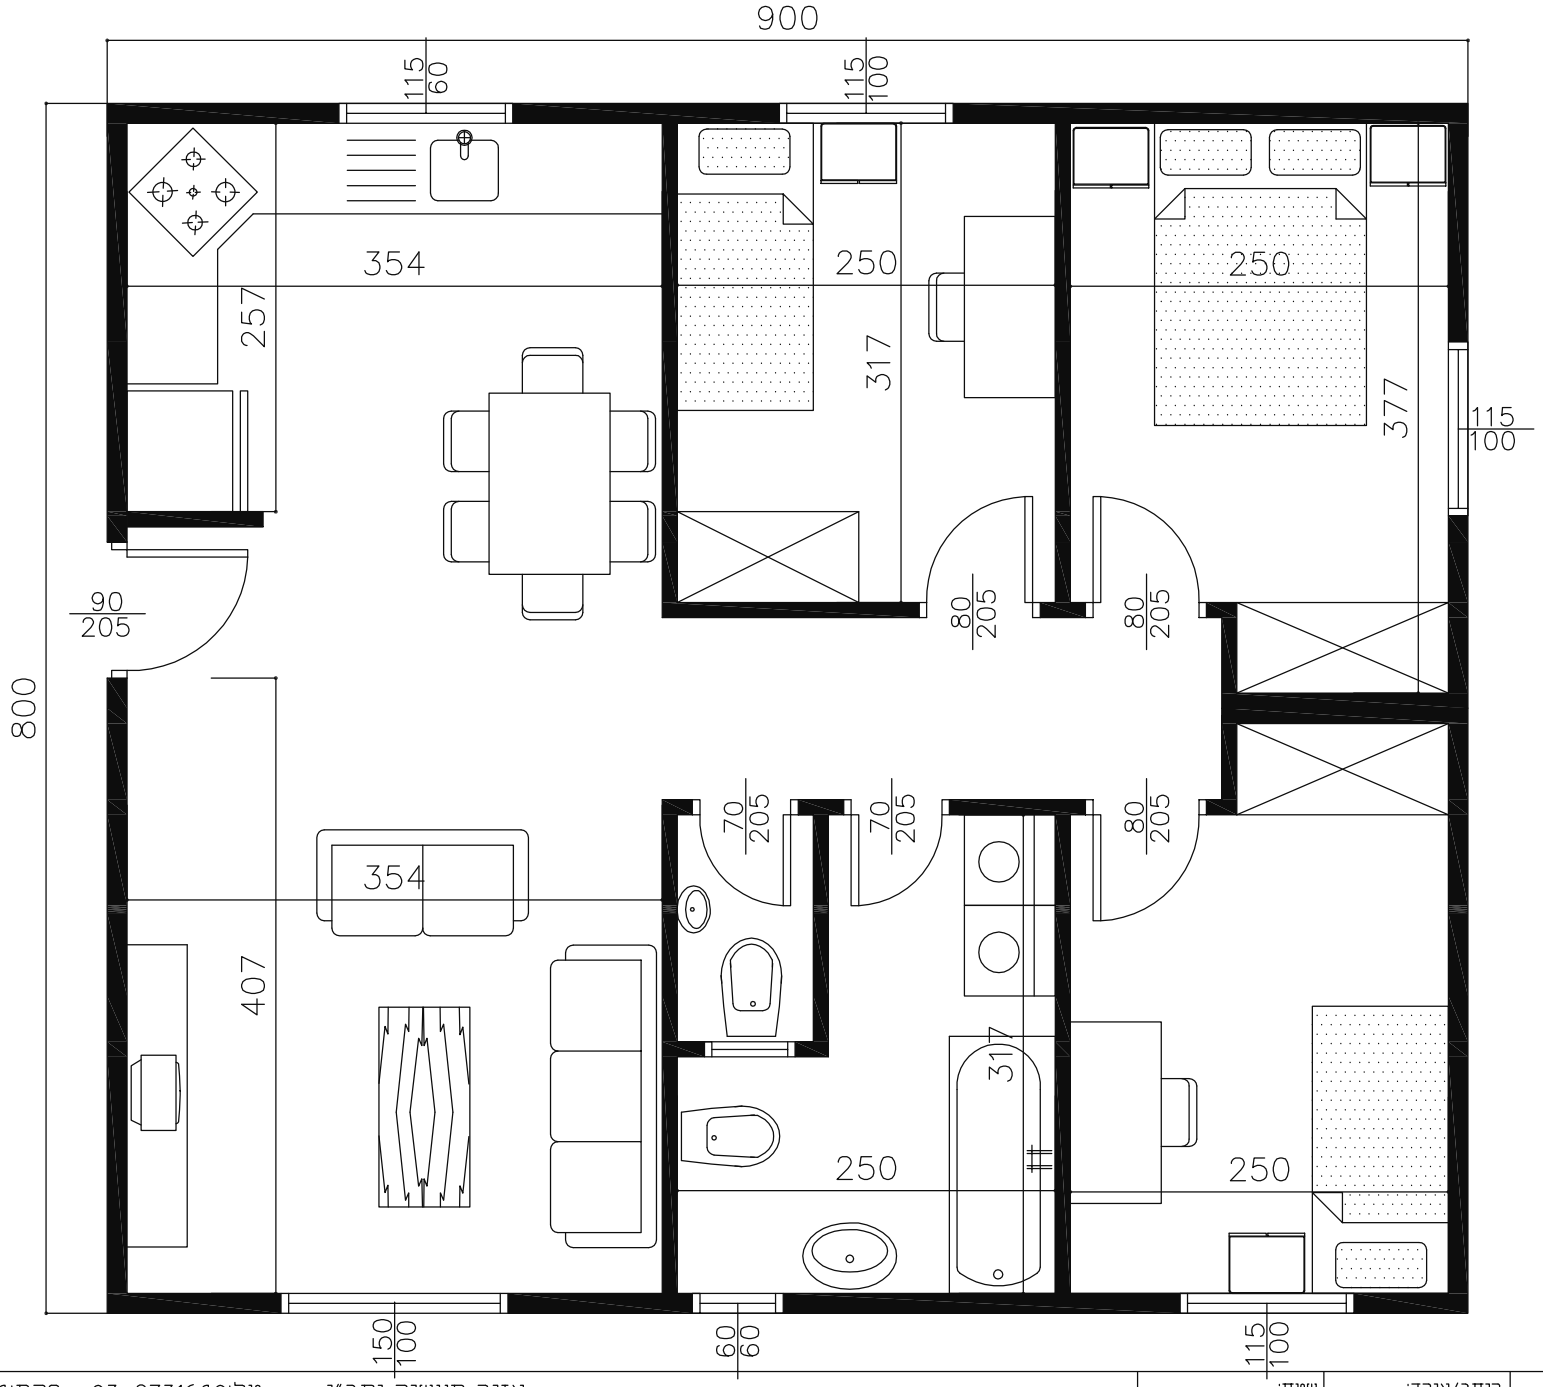

אלרון הנדסה בע"מ

אזור תעשיה נתב"ג
www.elr.co.il

טל:03-9731640 פקס:03-9711904
E-mail: elr@elr.co.il

שטח:	רוחב/אורך:	קנה מידה:	תאריך:
72.00 מ"ר	8.00/9.00	1:50	01-01-09